


Construction d'un ensemble de 24 logements à l'angle de la rue Valdor et le quartier du Longdoz à 4020 Liège

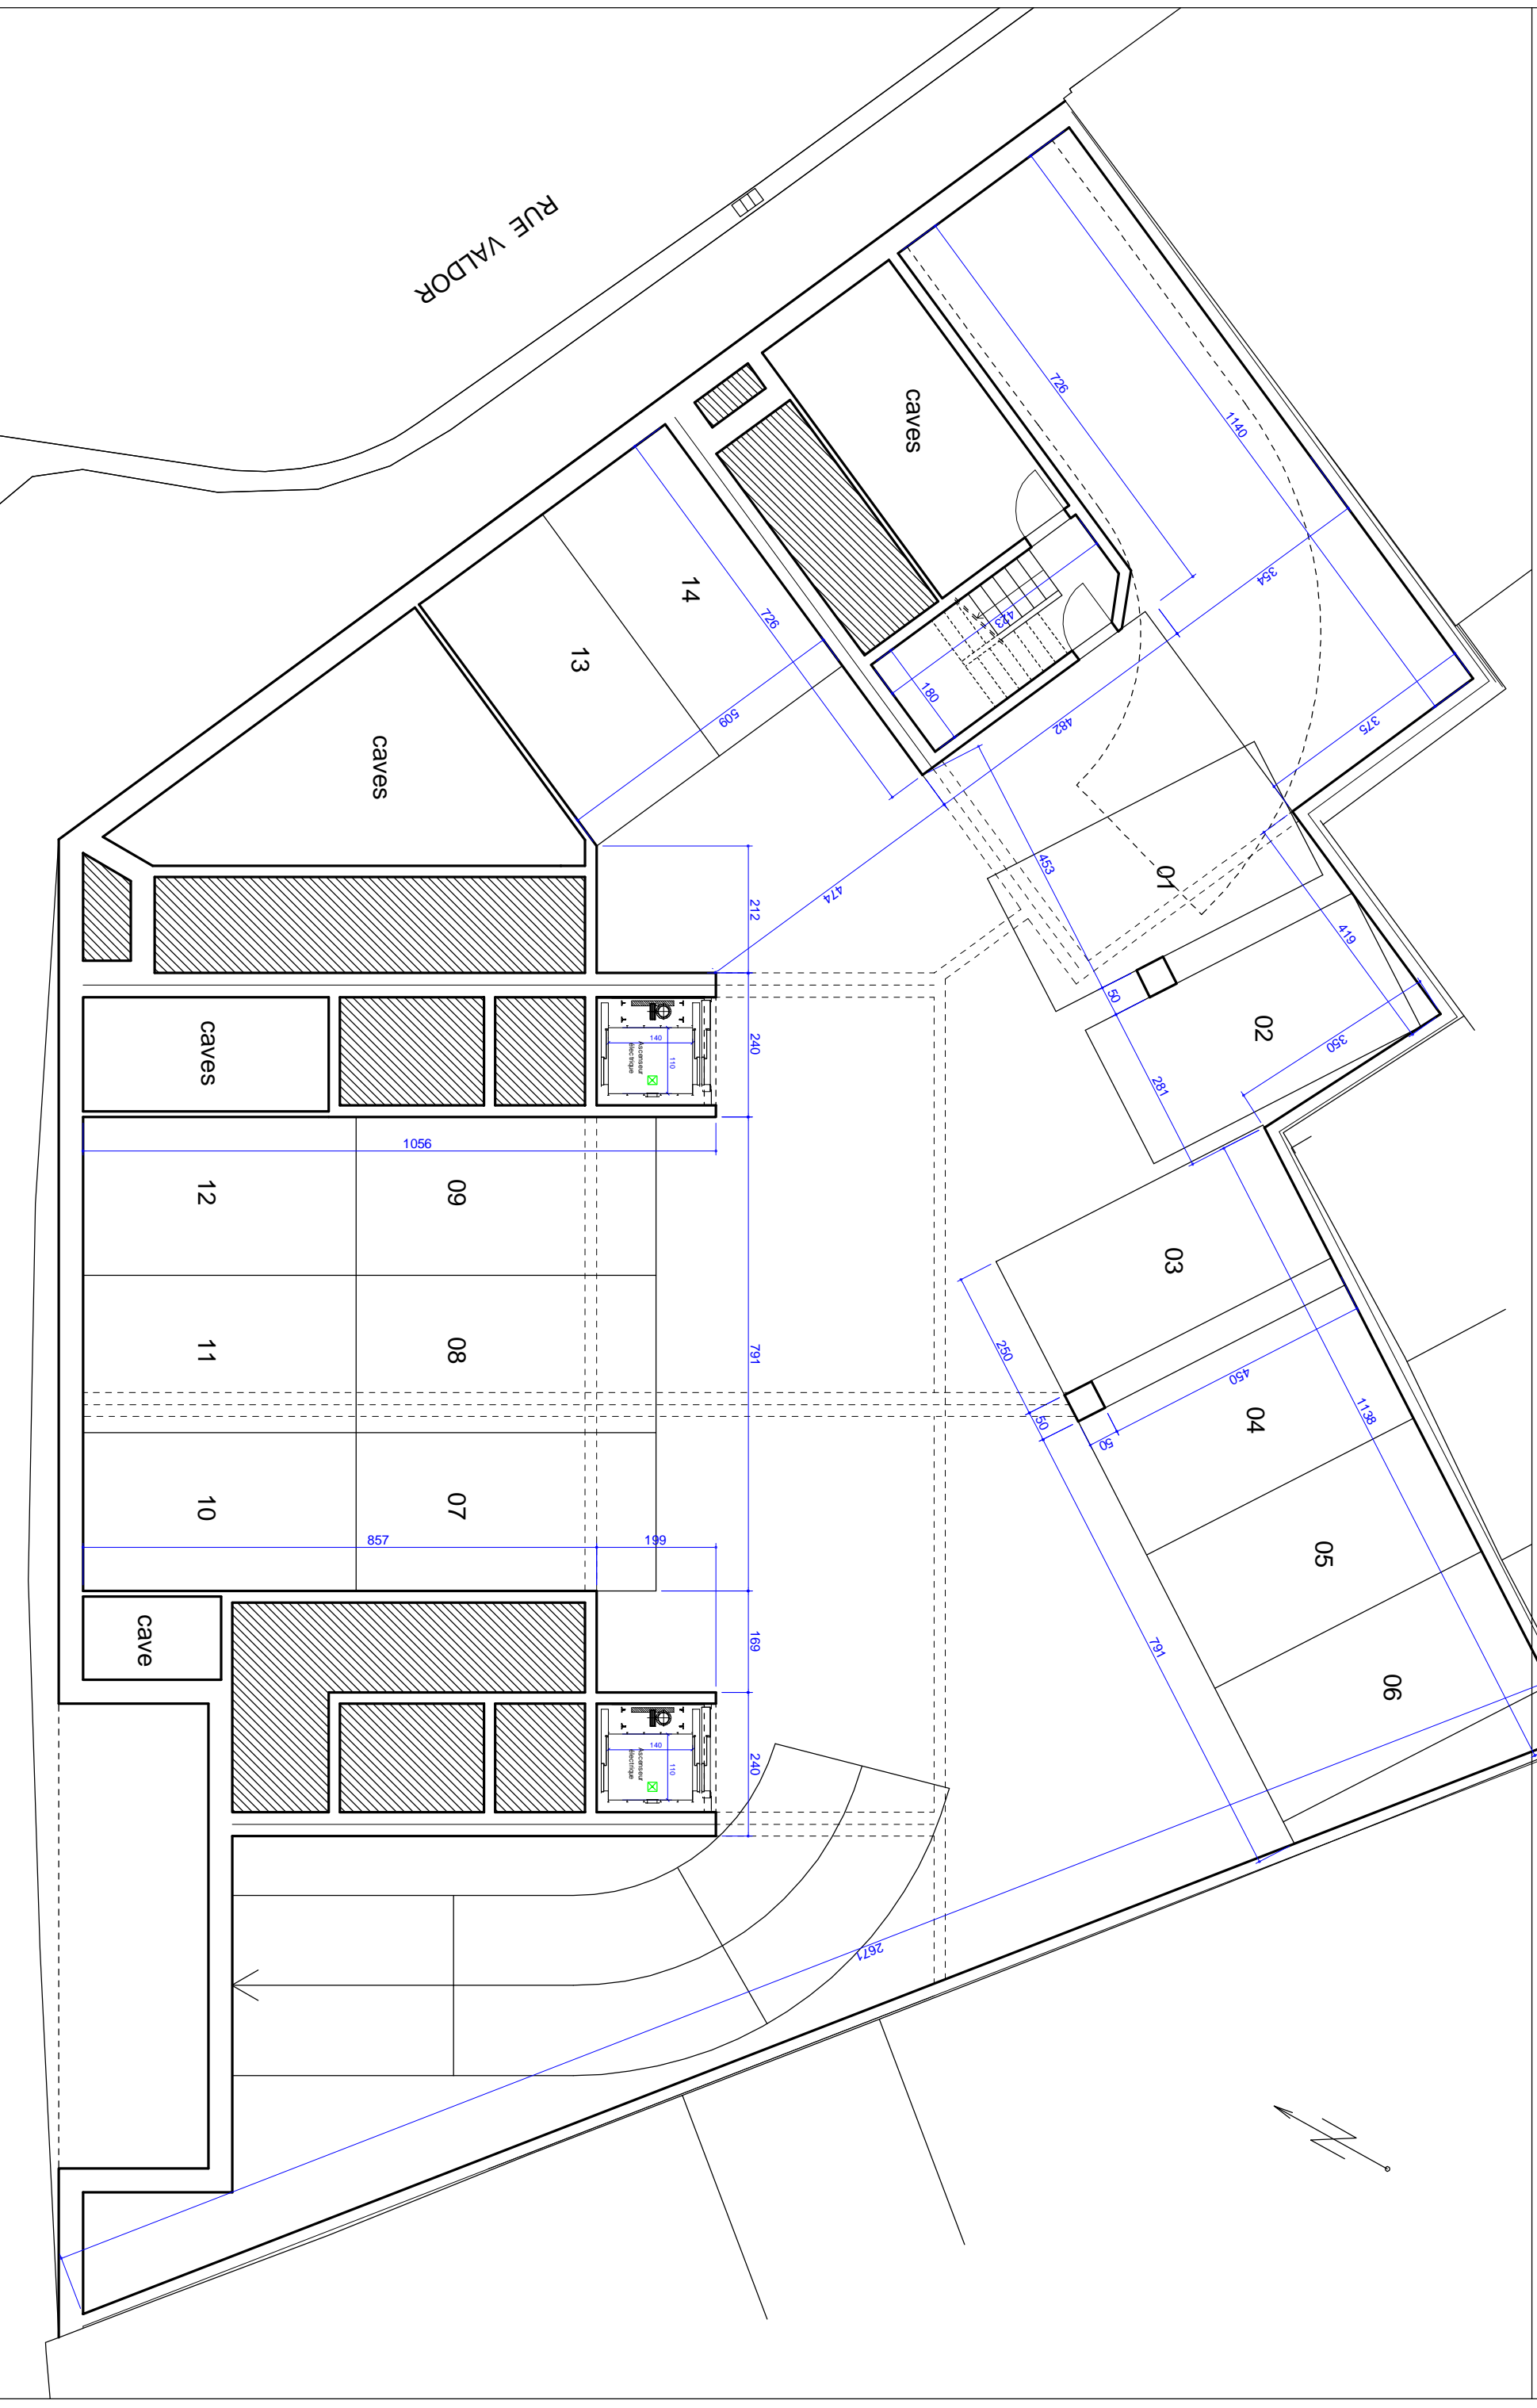

BVBA IMMO VAN MOERKERKE

SPRL SAMUEL NOIRHOMME

ECHELLE 1/100

JANVIER 2015

AP

PARKING NIVEAU -162